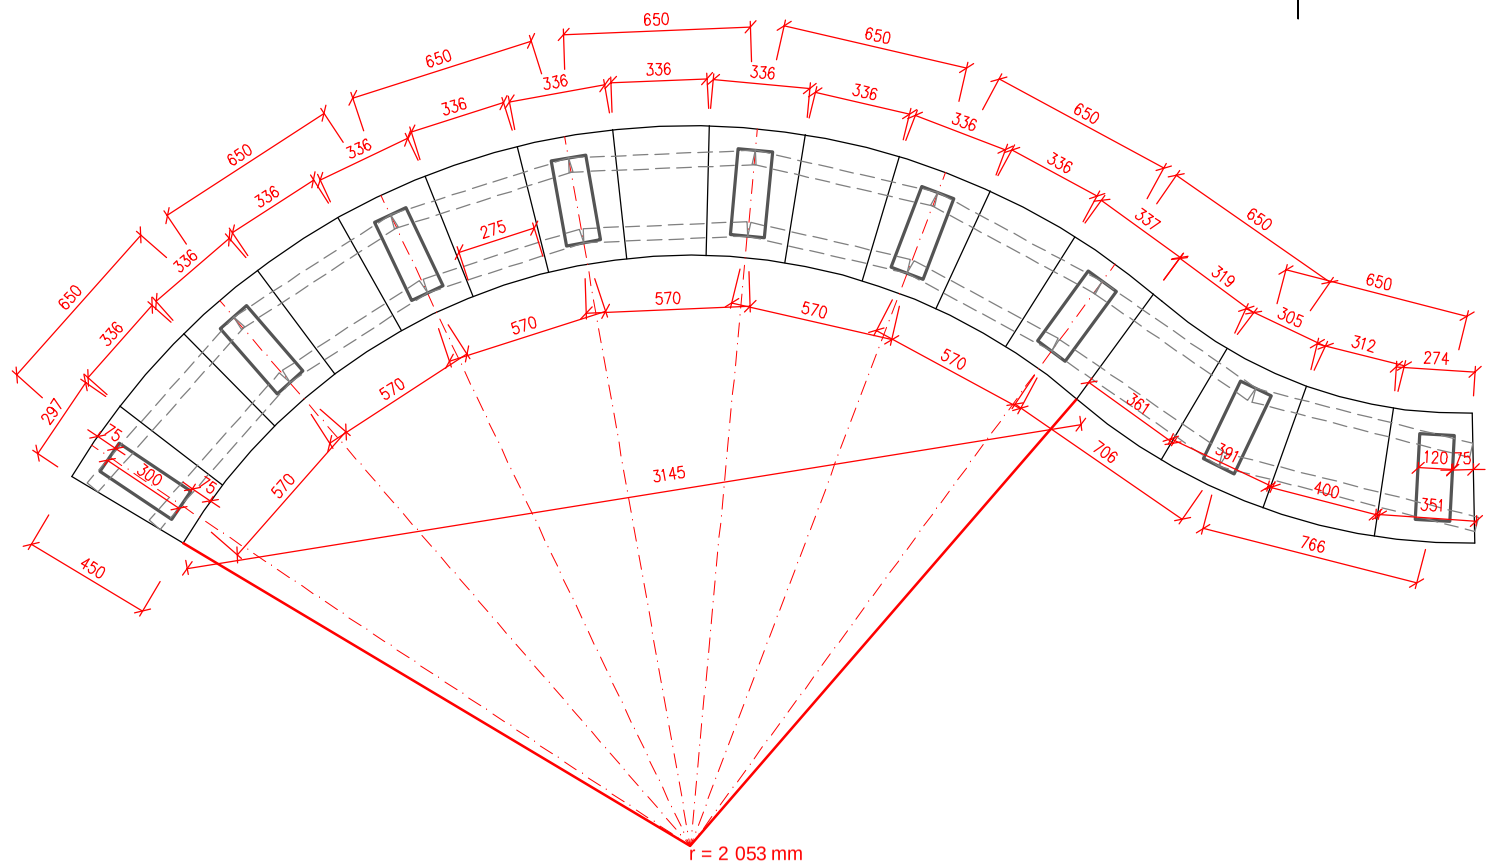

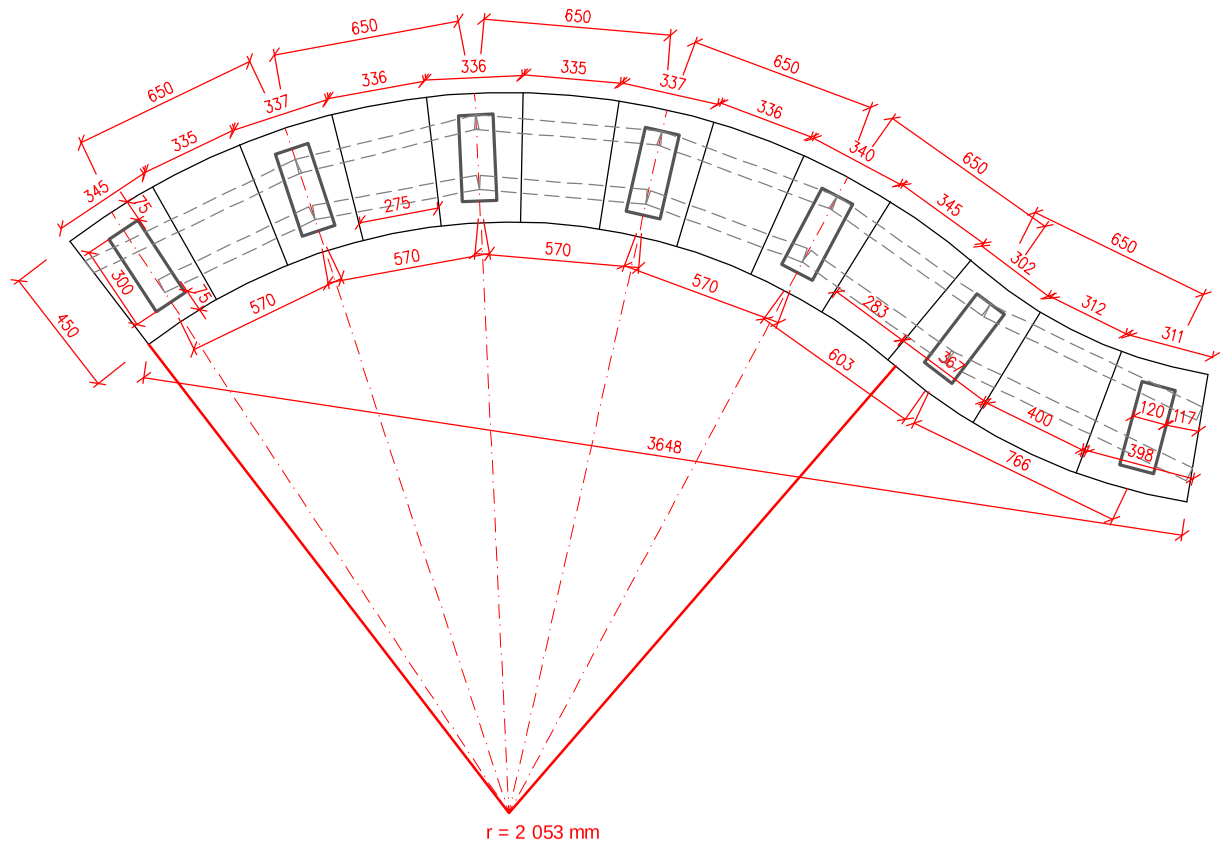

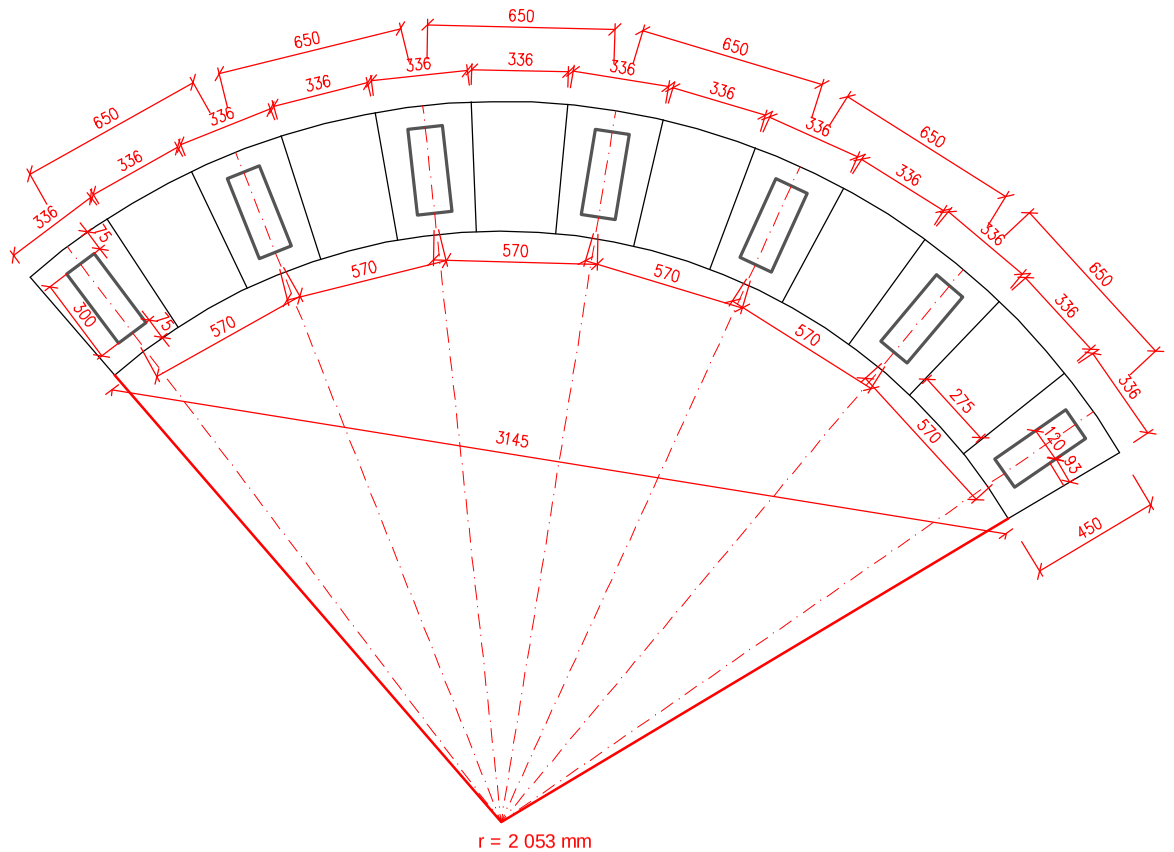

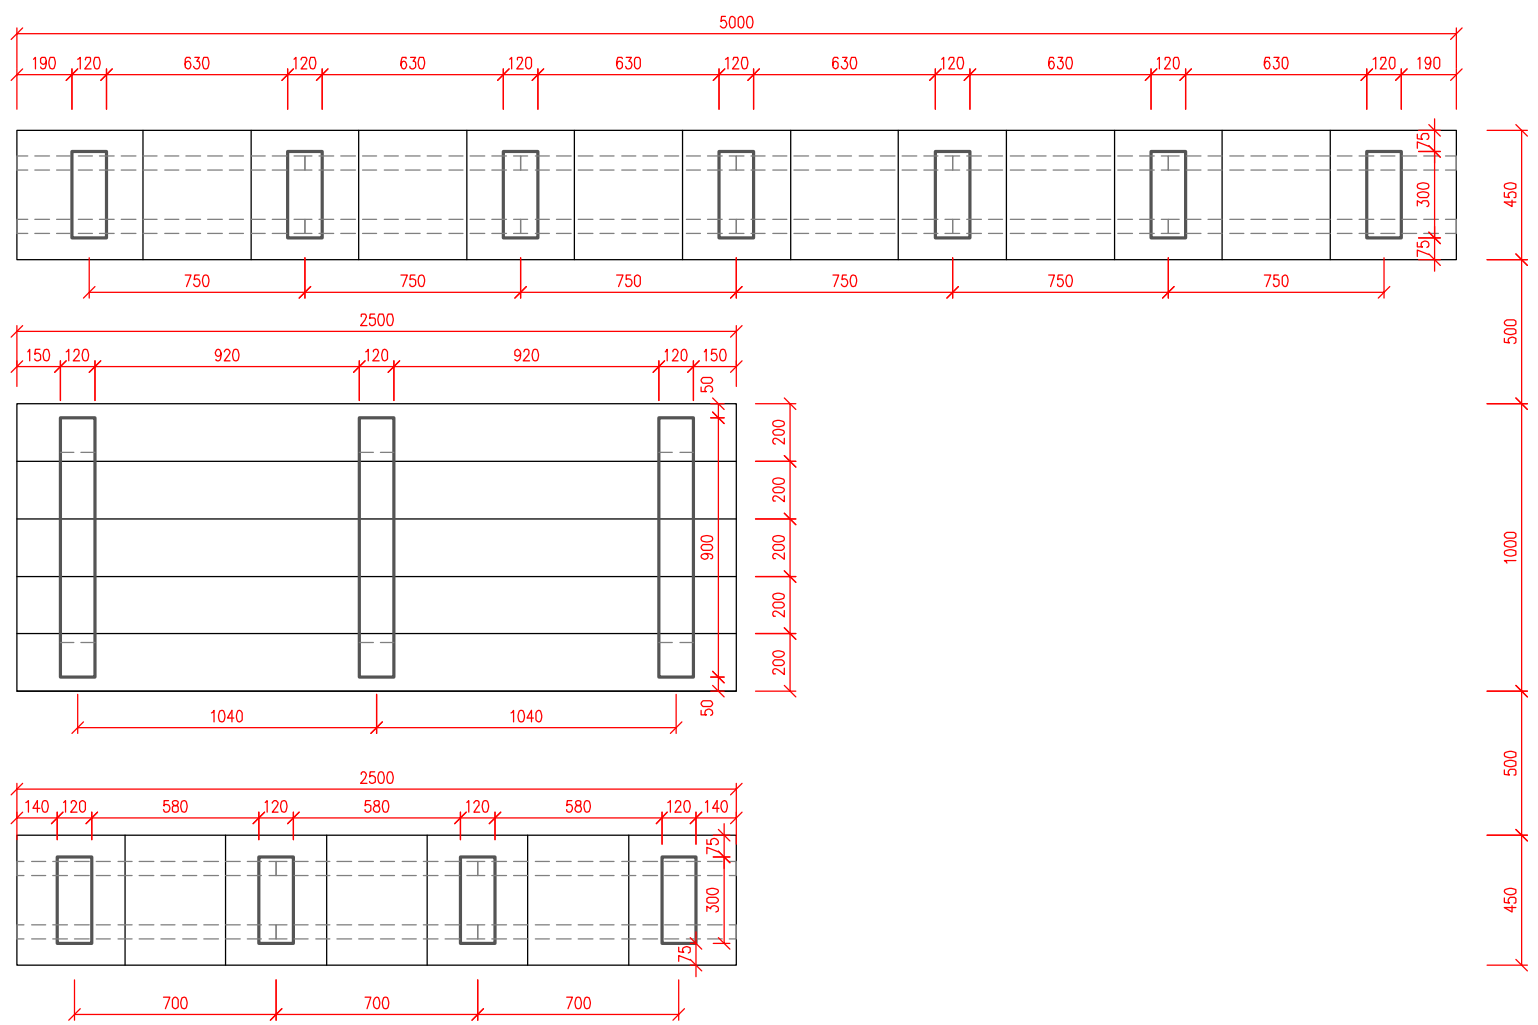

CHARAKTERISTICKÉ ŘEZY

STŮL

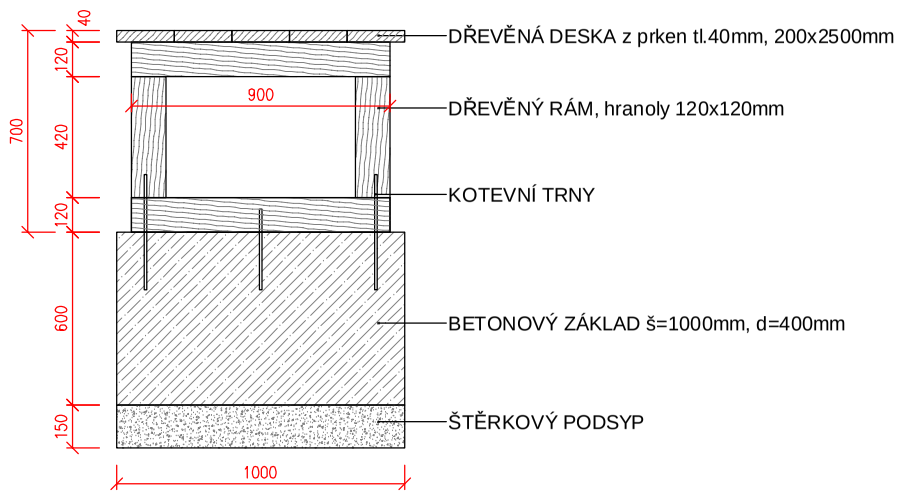

LAVICE

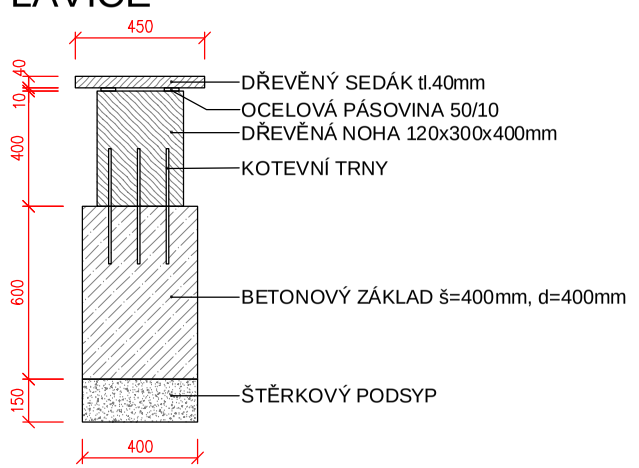

ZODPOVĚDNÝ PROJEKTANT: Eva Wagnerová	VYPRACOVAL: Vendula Opletalová	Eva Wagnerová, Tomešova 1, 602 00, Brno, tel/ fax 543 215 577, ewa@volny.cz
LOKALITA: MODŘICE		
OBJEDNATEL: MÚ MODŘICE		
ZŠ KOMENSKÉHO MODŘICE ÚPRAVA ZAHRADY	DATUM: ŘÍJEN 2011 ZAK.ČÍSLO: STUPEŇ: JP	
MOBILIÁŘ	FORMÁT: 3 x A4 / MĚŘÍTKO: 1:25	PŘÍL.Č.: 03